


RZUT PARTERU
strona lewa
INWENTARYZACJA
1 : 50

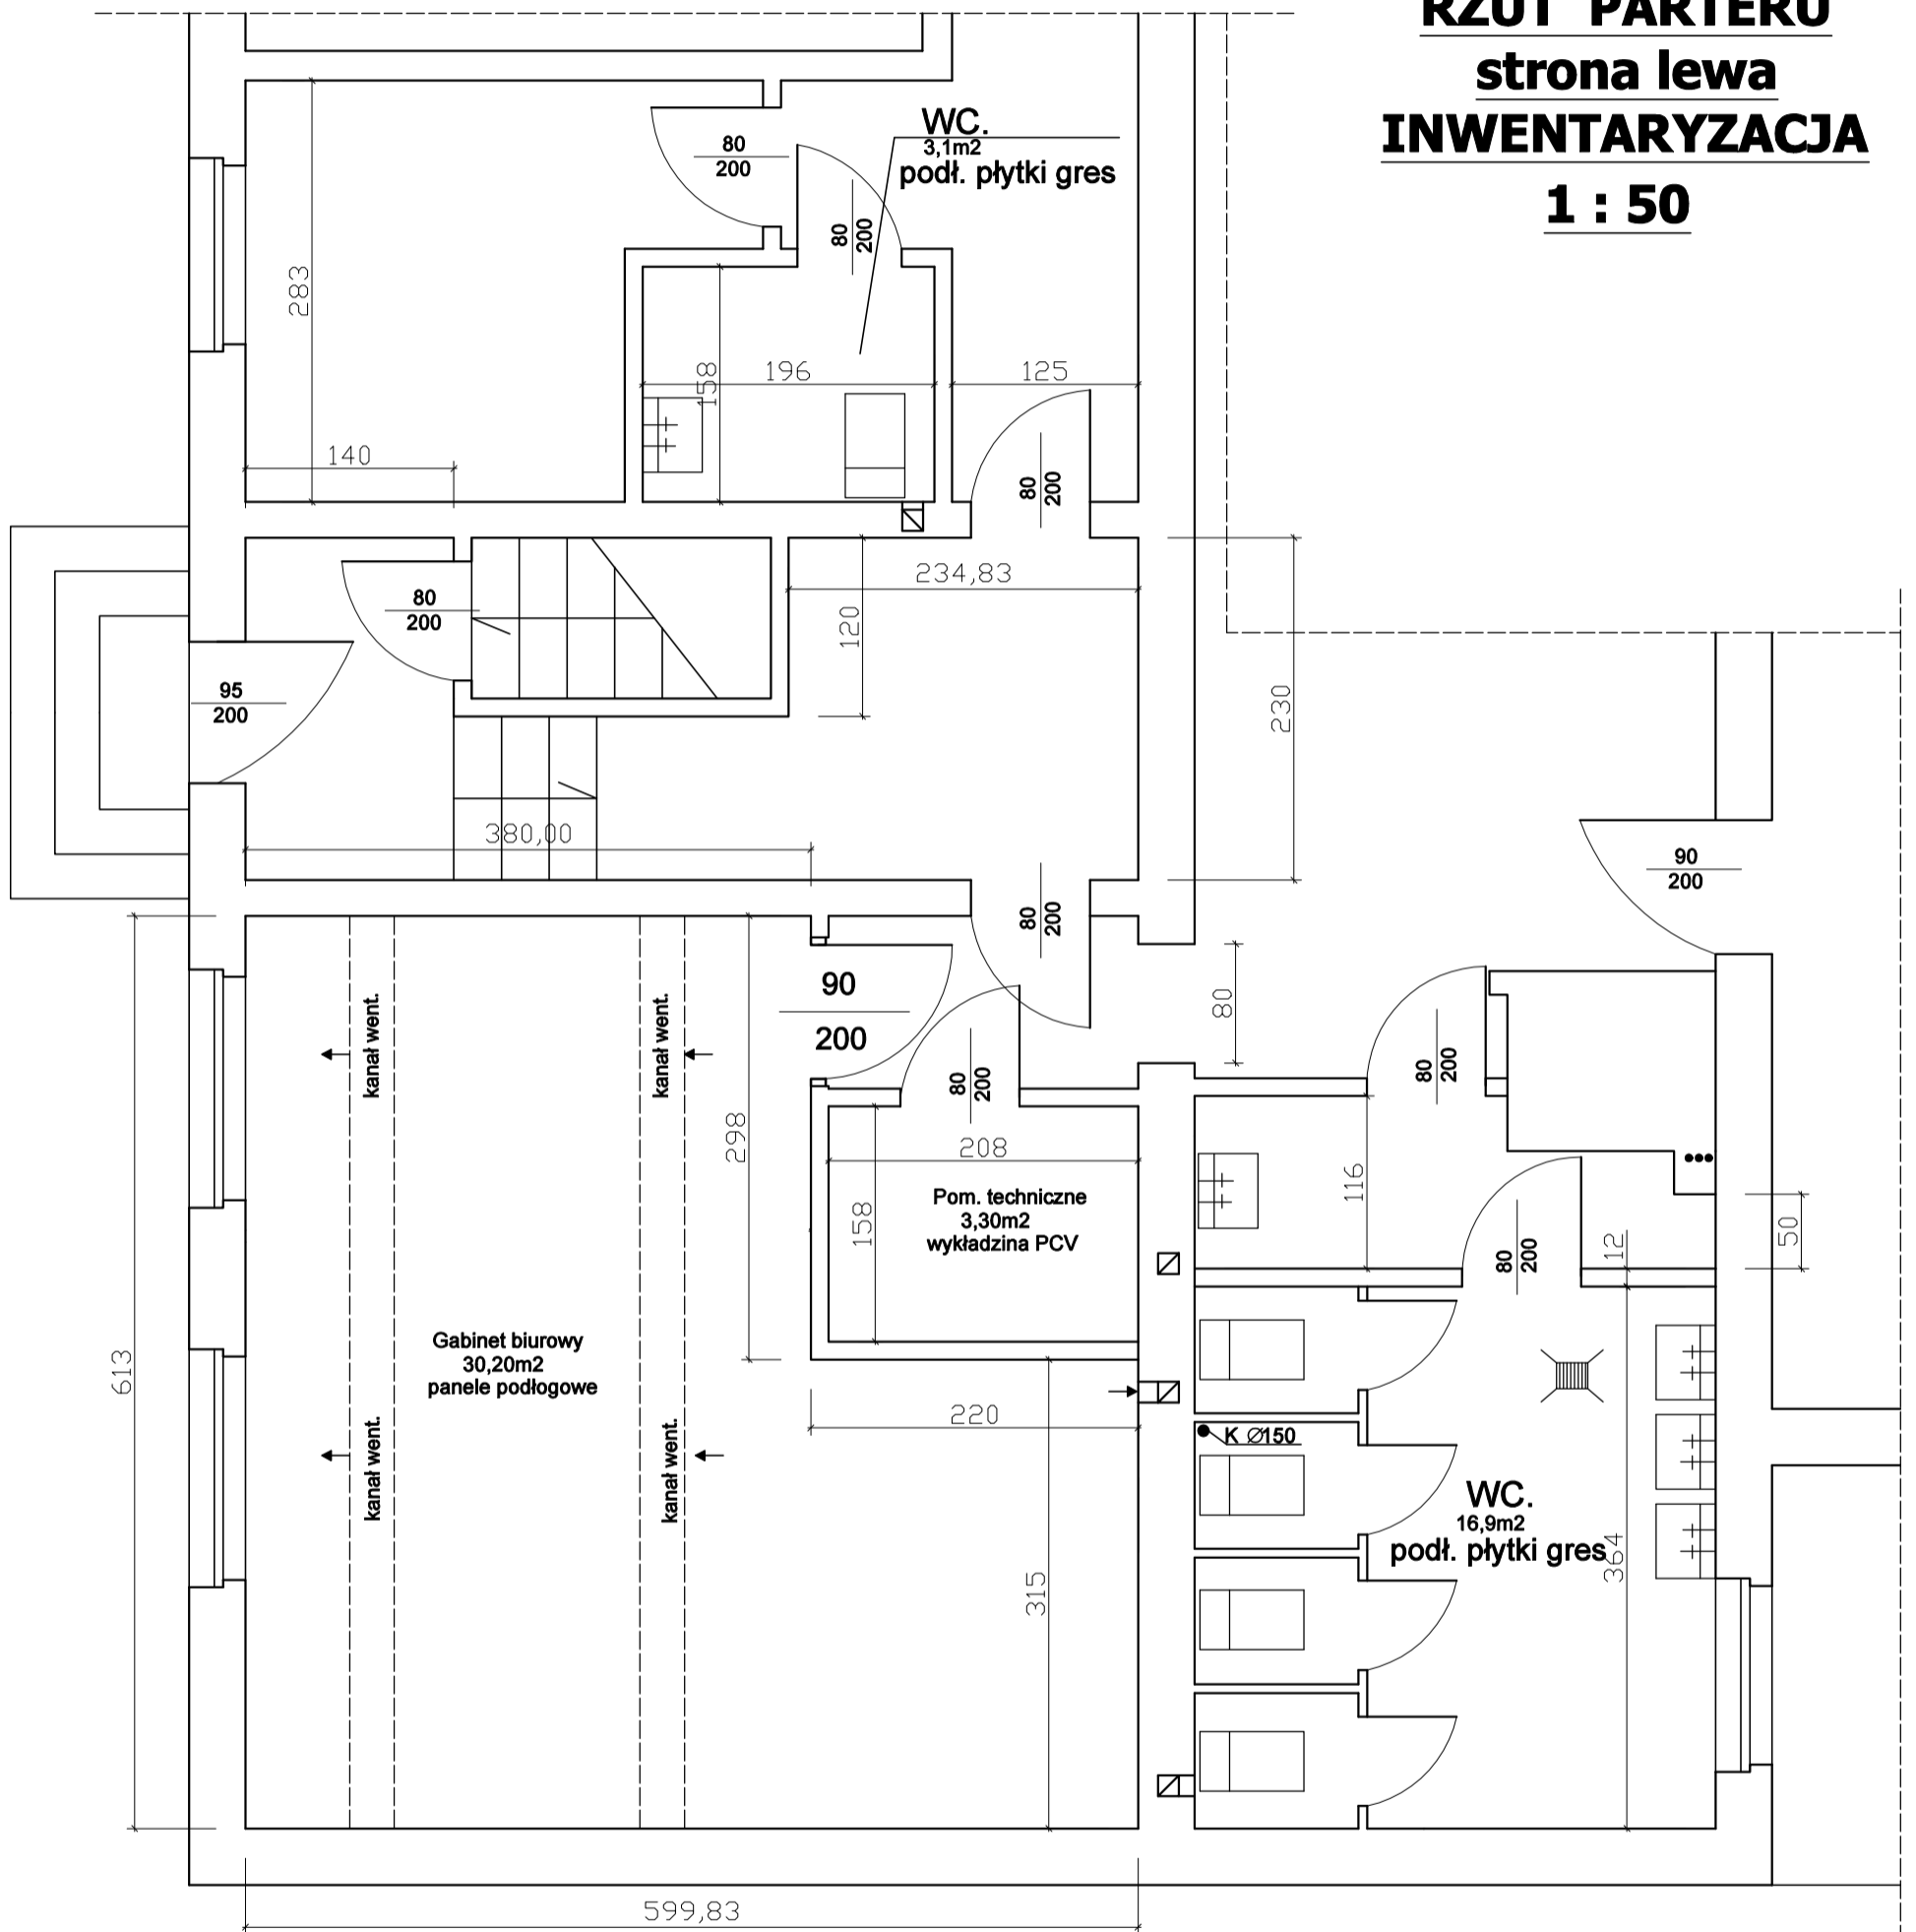

NAZWA OBIEKTU BUDOWLANEGO:	SZKOŁA PODSTAWOWA NR 5	
ADRES OBIEKTU:	Żary ul. Okrzei 19, dz. nr 9	
PRZEDMIOT RYSUNKU:	Gabinet stomatologiczny Inwentaryzacja	SKALA: 1 : 50
PROJEKTANT:	mgr inż. Z. BOHATKIEWICZ upr. 152/94/Zg 115/94/zg	DATA: Sierpień 2020r.
SRAWDZAJACY:		DATA:
WSPOLPRACA:		NR RYS.: 2 STRONA: