

RZUT PARTERU


strona lewa

GABINET STOMATOLOGICZNY

1 : 50

LEGENDA:

- ZAMUROWANIA
- WYBURZENIA
- PROJ. ŚCIANKA DZIAŁOWA GK
gr. 10cm, opłytkowanie 2x12,5mm,
krztałtownik CW50, UW50

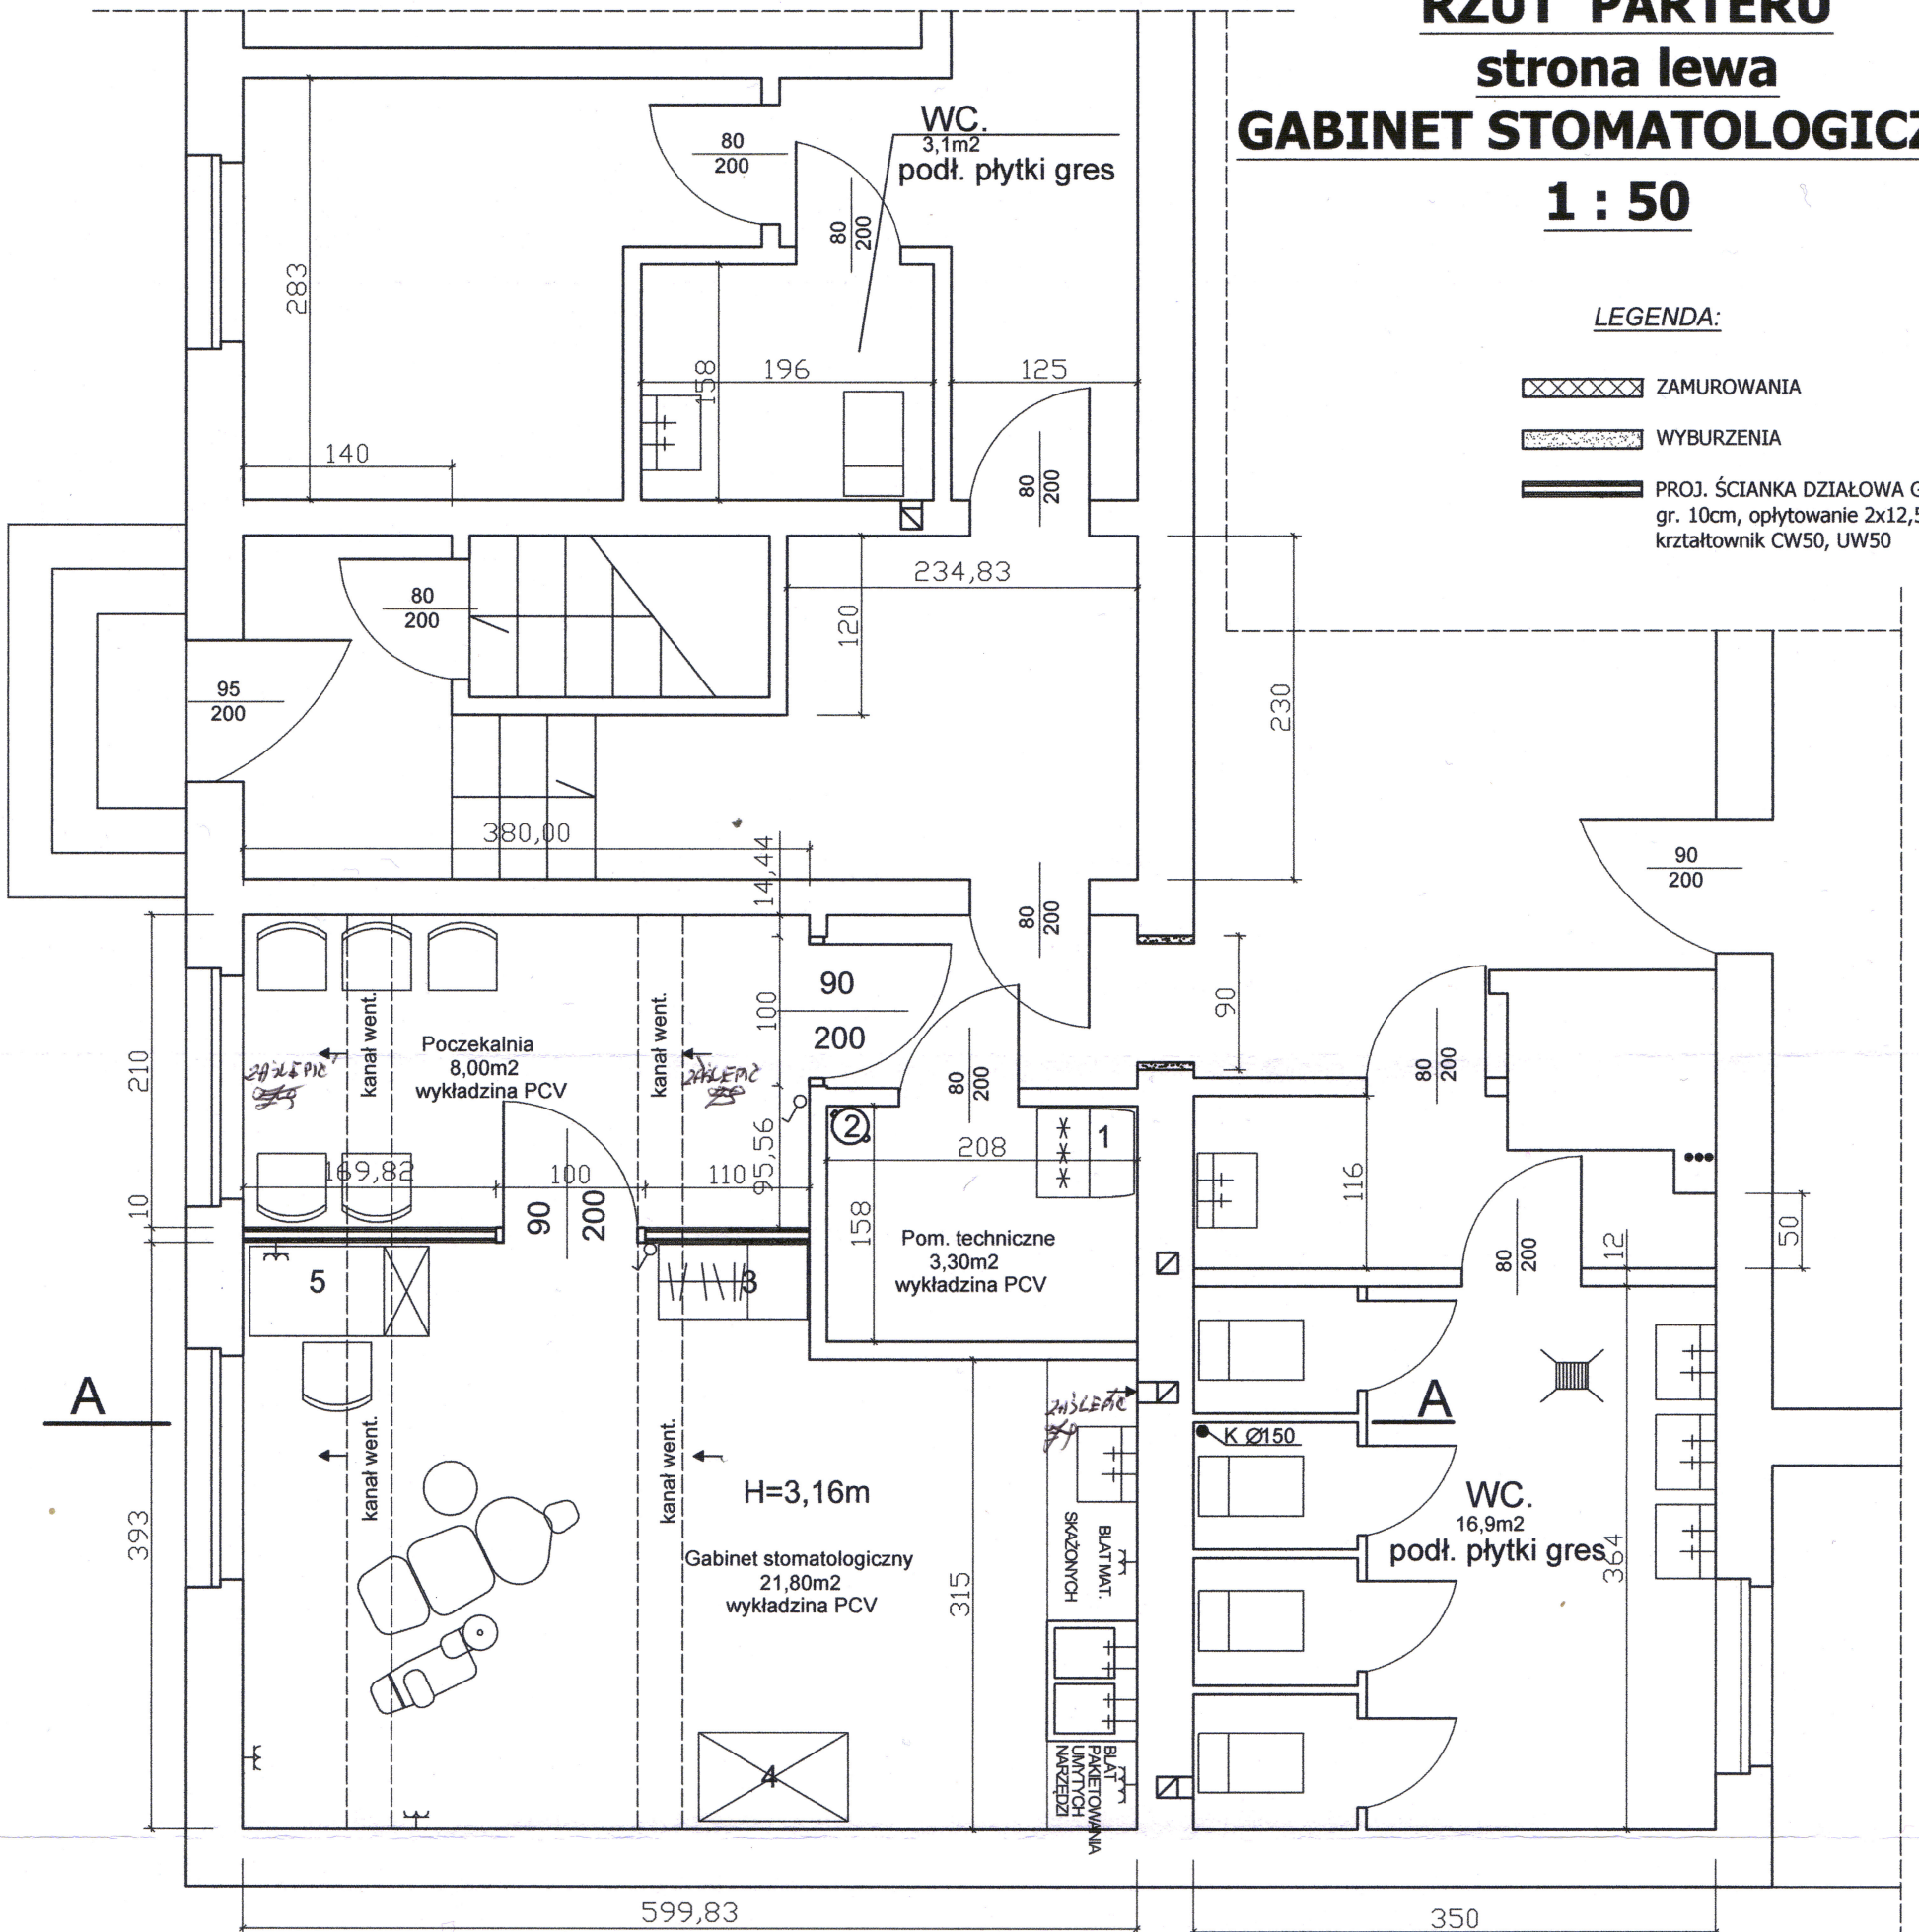

- 1 LODÓWKA NA ODPADY MEDYCZNE
- 2 KOSZ NA BRUDNĄ ODZIEŻ
- 3 SZAFKA NA CZYSTĄ ODZIEŻ (FARTUCHY)
- 4 SZAFKA NA NARZĘDZIA I LEKI
- 5 BIURKO

Uzgodniono na podstawie art. 3 pkt.2 ustawy z dn.
14.03.1985r o Państwowej Inspekcji Sanitarnej
(Dz. U. z 2019 r., poz. 59 z późn. zm.)
bez uwag / z uwagami zamieszczonymi
w opinii sanitarnej

PAŃSTWOWY POWIATOWY
INSPEKTOR SANITARNY
w ŻARACH

Piotr Bogusławski
Specjalista Chorób Zakaźnych

z dnia 9.08.2020r. znak: NZ. 773.199-9.2020

NAZWA OBIEKTU BUDOWLANEGO:	SZKOŁA PODSTAWOWA NR 5	
ADRES OBIEKTU:	Żary ul. Okrzei 19, dz. nr 9	
PRZEDMIOT RYSUNKU:	Gabinet stomatologiczny	SKALA: 1 : 50
PROJEKTANT:	mgr inż. Z. BOHATKIEWICZ upr. 152/94/Zg 115/94/zg	DATA: Sierpień 2020r.
SRADZAJACY:		DATA:
WSPOLPRACA:		NR RYS.: 3 STRONA: 8