




Żary - System Informacji Przestrzennej
skala 1 : 500

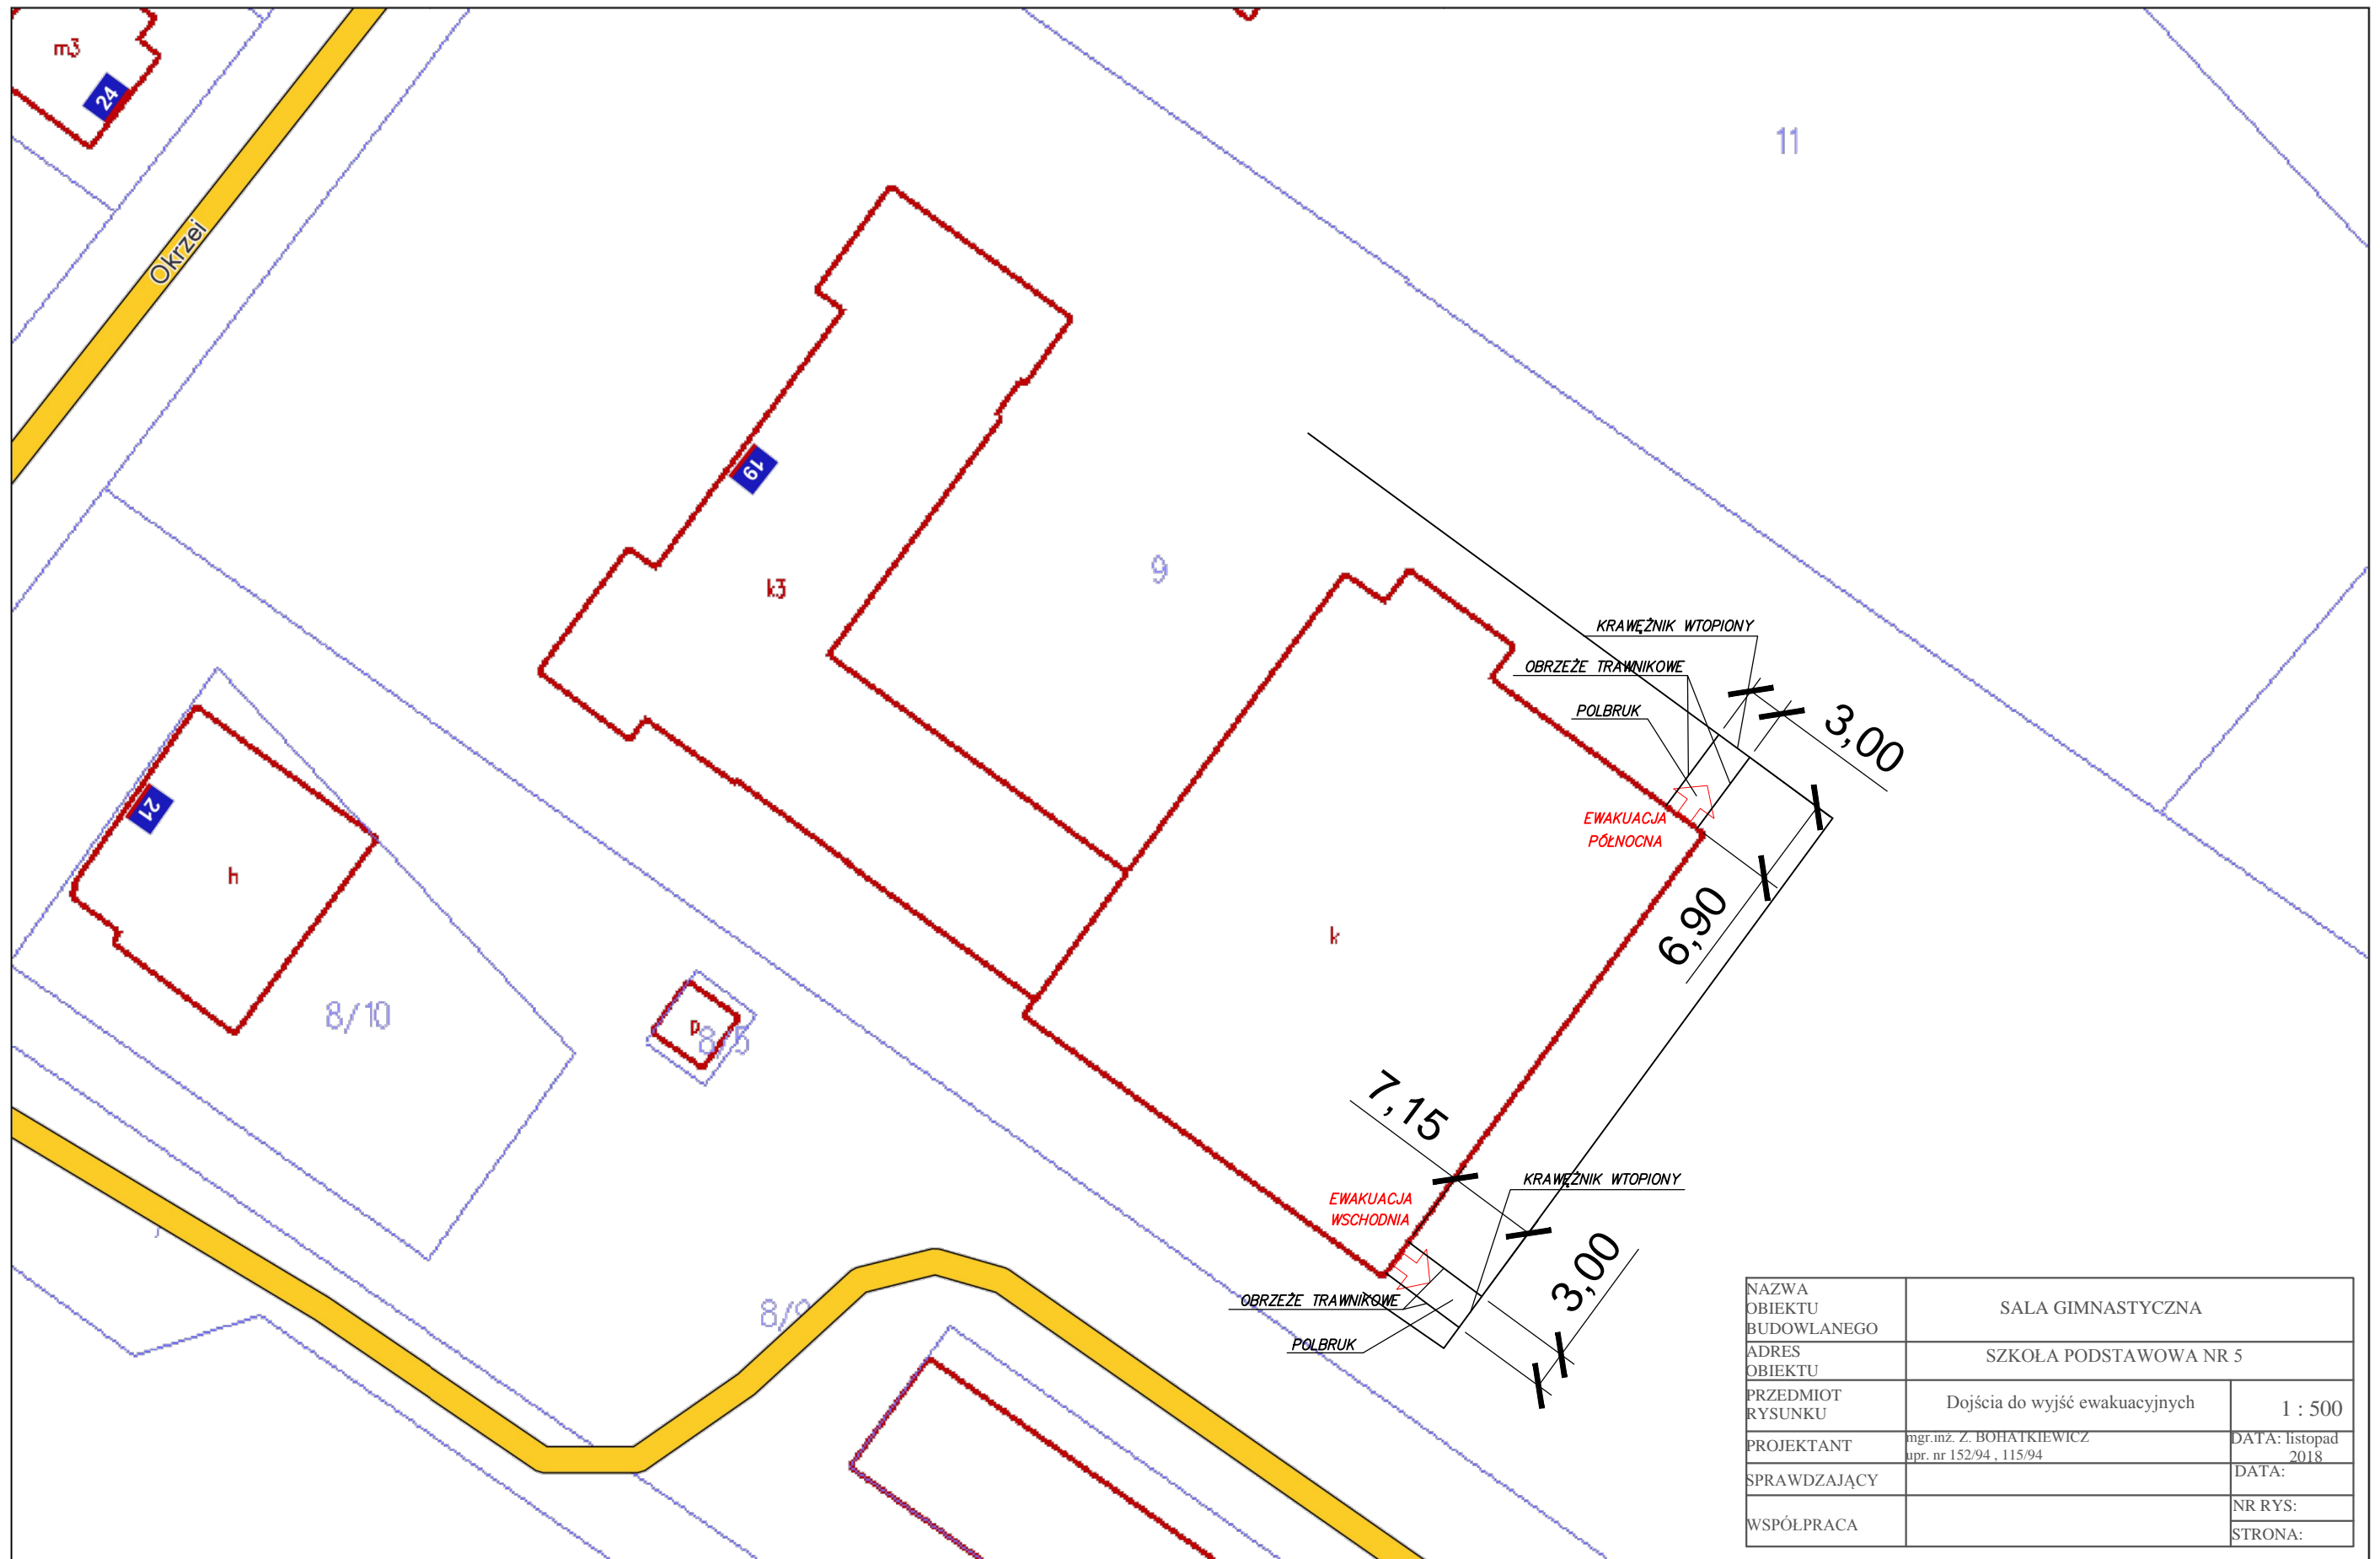

NAZWA OBIEKTU BUDOWLANEGO	SALA GIMNASTYCZNA	
ADRES OBIEKTU	SZKOŁA PODSTAWOWA NR 5	
PRZEDMIOT RYSUNKU	Dojścia do wyjść ewakuacyjnych	1 : 500
PROJEKTANT	mgr.inż. Z. BOHATKIEWICZ upr. nr 152/94 , 115/94	DATA: listopad 2018
SPRAWDZAJĄCY		DATA:
WSPÓLPRACA		NR RYS: STRONA: